


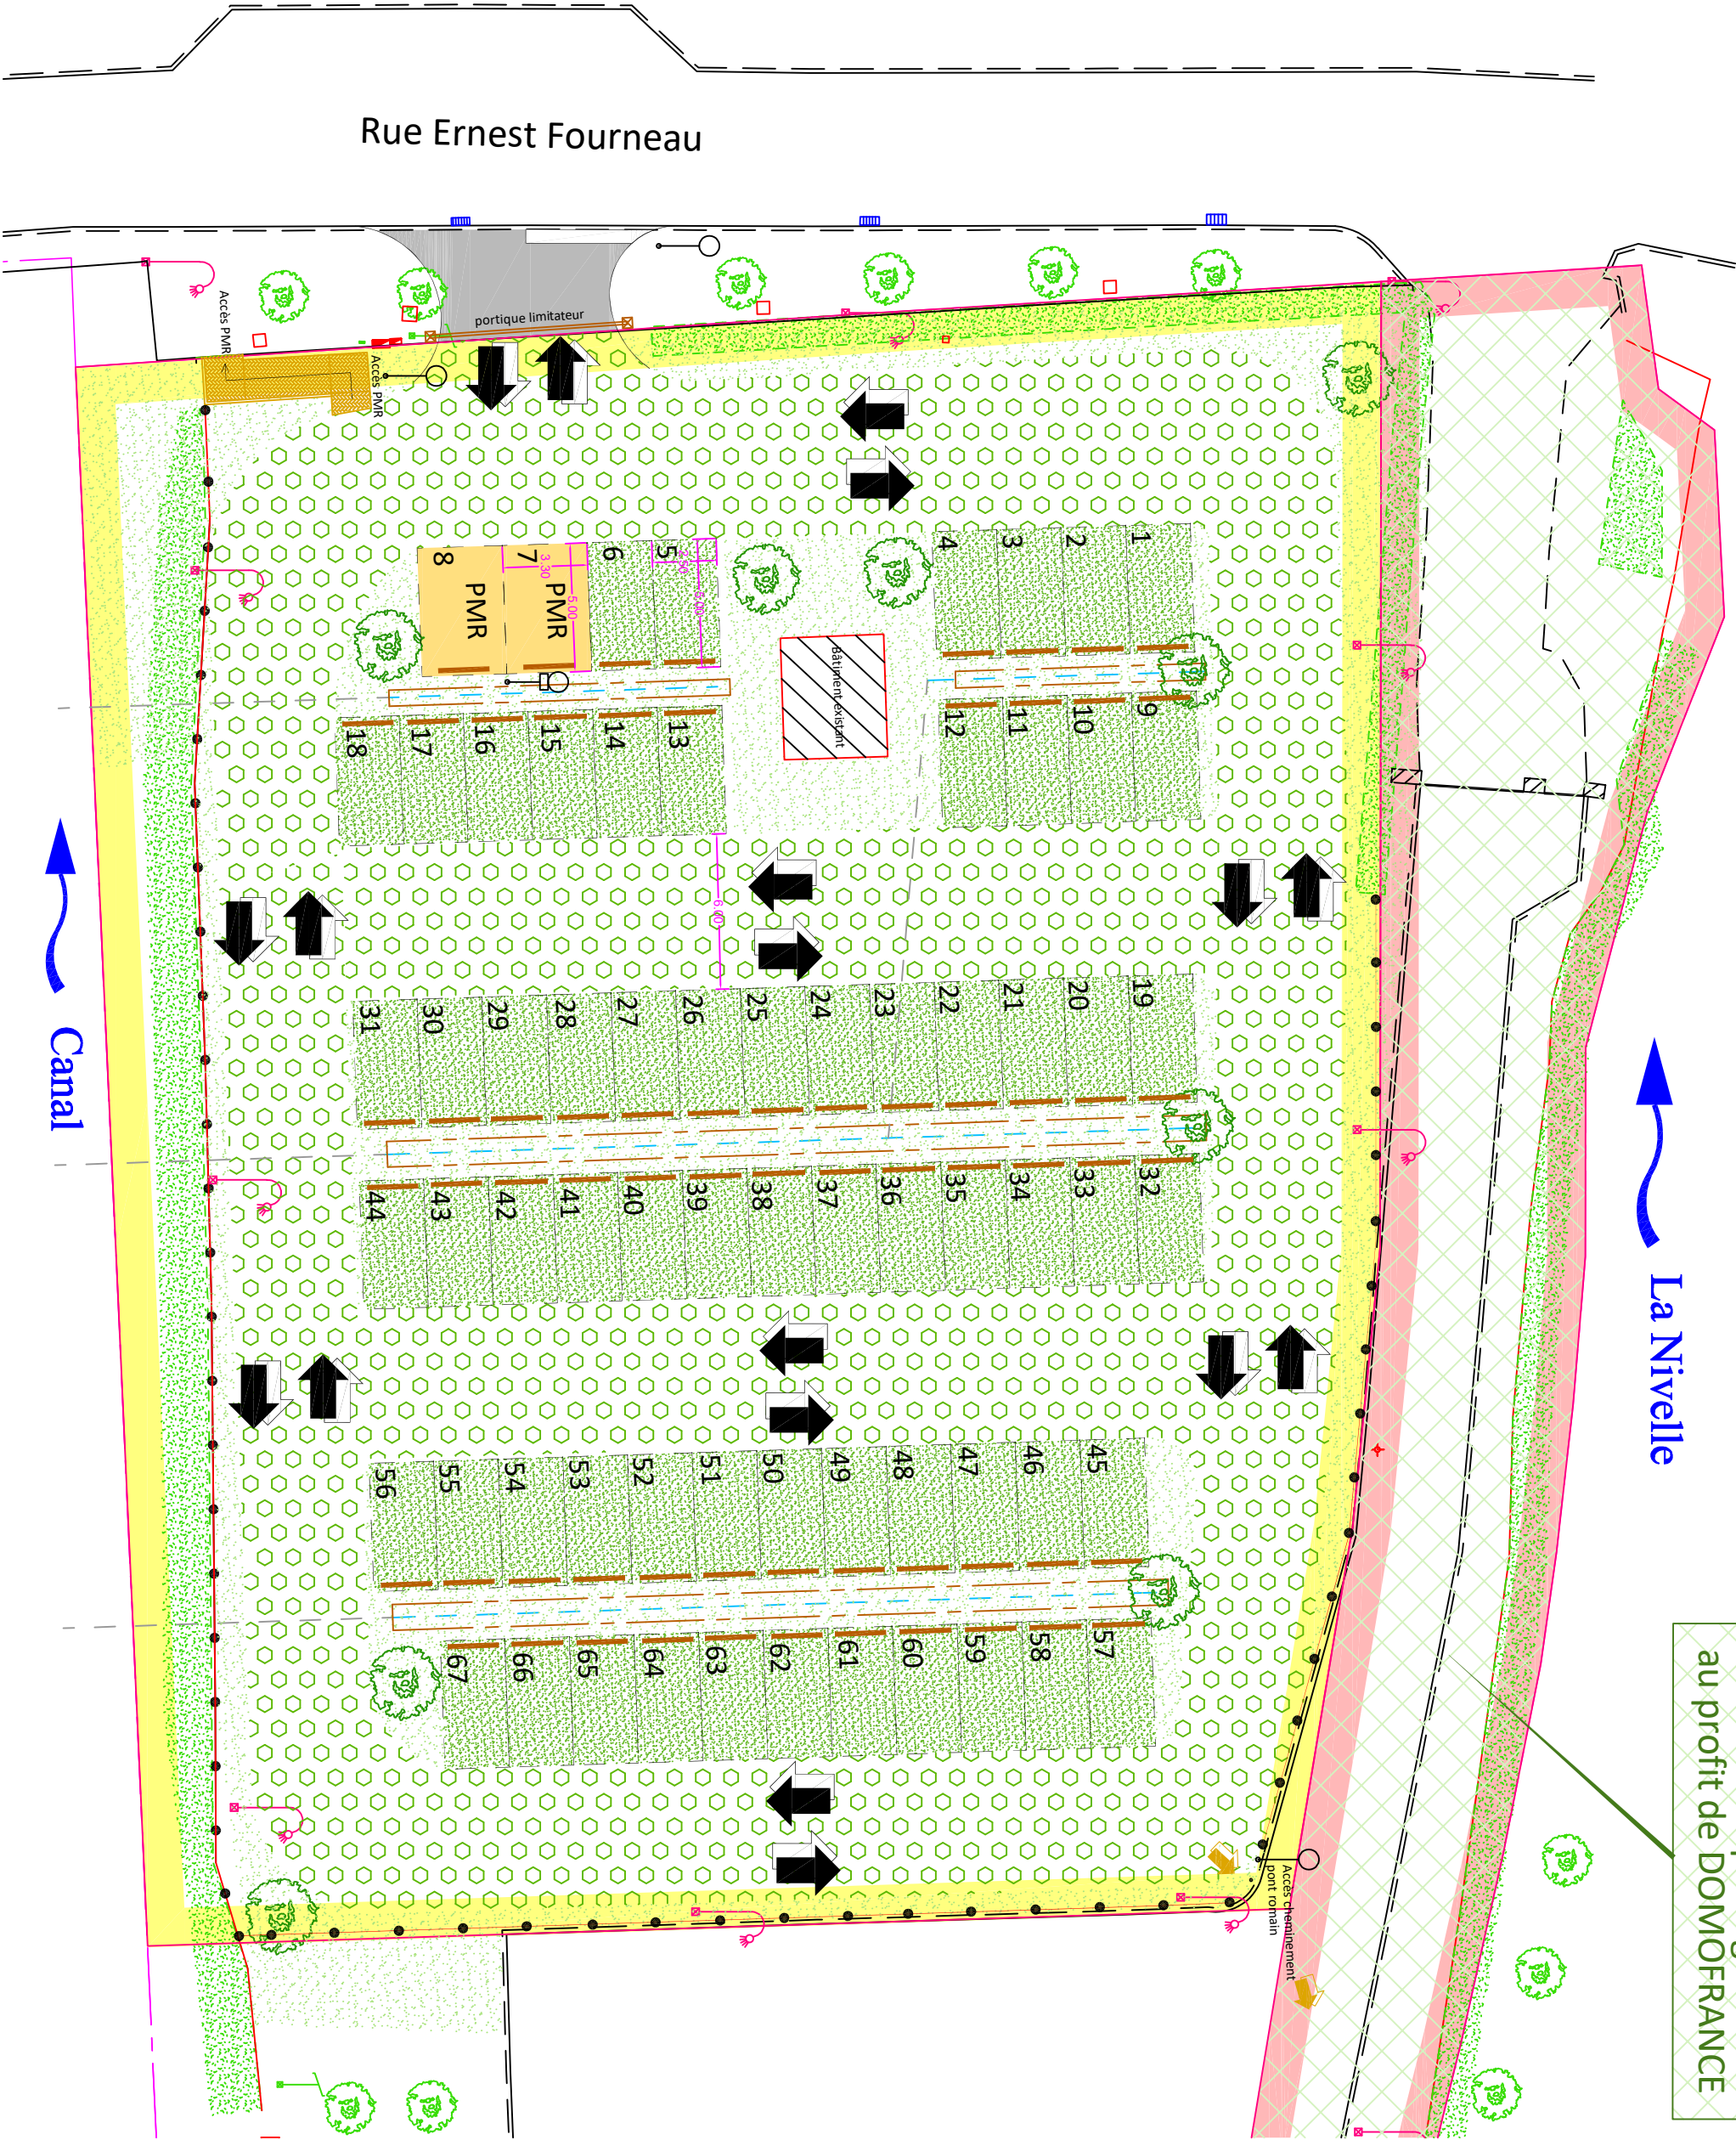

AMÉNAGEMENT D'UNE AIRE DE COVOITURAGE PAYSAGÈRE
COMMUNE D'ASCAIN 67 places Éch : 1/250 è

Servitude de passage à créer
au profit de DOMOFRANCE